


LEGENDA - b. drogową:

- GRANICE DZIAŁEK
- - - - - PROJ. POLOCZE GRUNTOWE UPOCZONIONE MIEJZANKA NIEWILAZANA 0,31,5Mx1,3M CP/0,3 Z DOMALOWANIEM - GR. 10 CM
- PROJ. SZCIEK BETONOWY UCIZNY PREPARKOWANY TYPU KORTKOC SZER. 30CM
- PROJ. KRAWIEZNIK BETONOWY OBLIZONY 23X15CM
- PROJ. KRAWIEZNIK BETONOWY WNIOSIOWY 30X15CM ZE SZCIEKIEM PRZYKRAWIEZNIKOWYM Z BETONOWEJ KOSTKI BRUKOWEJ
- PROJ. OBRZEZE BETONOWE 30X8CM
- PROJ. PRZEBUDOWA JEZDNI - NAWIEZCZCHNA BITUMICZNA - K83
- PROJ. NAWIEZCZCHNA CHODNIKOW Z BETONOWEJ KOSTKI BRUKOWEJ GR. 8CM SZAREJ
- PROJ. NAWIEZCZCHNA ZLADOWY/ZNOKI POROJOWEJ Z BETONOWEJ KOSTKI BRUKOWEJ GR. 8CM CZERWONEJ
- PROJ. HUMANISOWANIE PASOW ZIELNI GR. 20CM Z OBSIANKIEM MIEJZANKA TRAW
- PROJ. REPROFILACJA SKARP NASYPU
- ISIN, DRZEWO
- ⊗ ISIN, DRZEWO PRZEZNACZONE DO WYCINKI

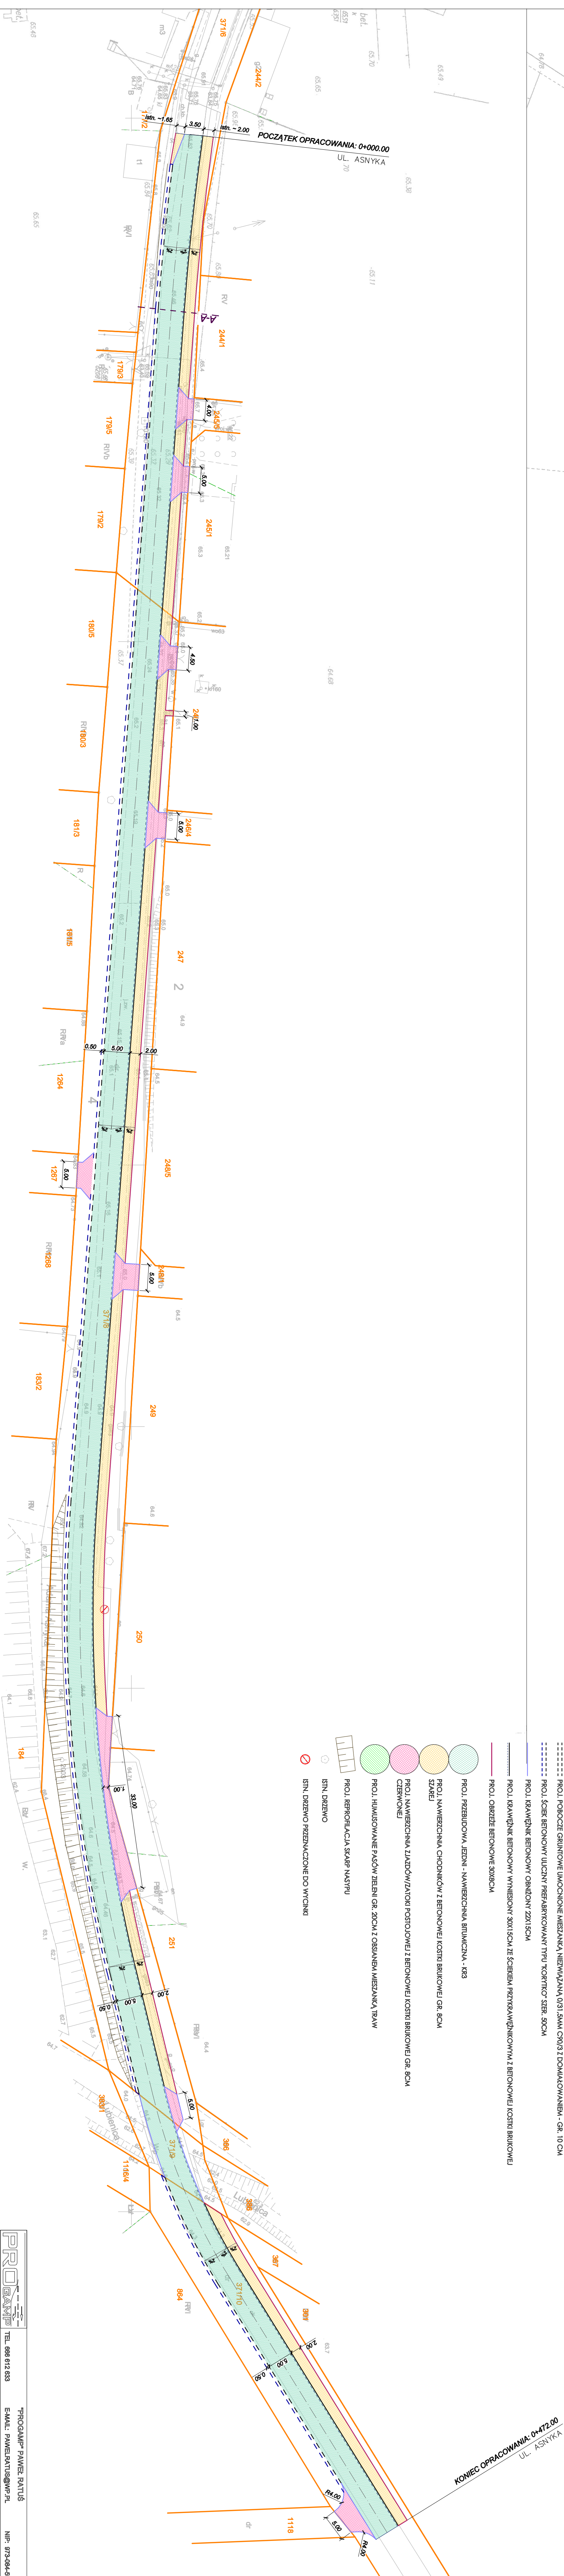

PROGAMP TEL. 888 612 833		PROGAMP PANEŁ RĄTUS	
DOKUMENTACJA TECHNICZNA		E-MAIL: PANEŁRATUS@WP.PL	
NIP: 973-084-99-21			
Stadlum:		Inwestor:	
Branża:		Gmina Szczecinek	
Objekt:		69-228 Szczecinek	
PRZEBUDOWA DROGI POWIATOWEJ NR 4330P		Adres Inv.:	
- UL. ASNYKA W M. SZCZECINKU		Gmina Szczecinek	
m. Szczecinek		m. Szczecinek	
Przeznaczenie: PROJEKT ZAGOSPODAROWANIA TERENU		Podpis: Skala: 1:500	
Zakres: Imię, nazwisko		Nr 99: 2.0	
Spełnił: Numer upr.:		Data: 05/2024	
Opracował: mgr Inż. Paweł Ratus		drogi	