


PRZEKRÓJ NORMALNY A-A

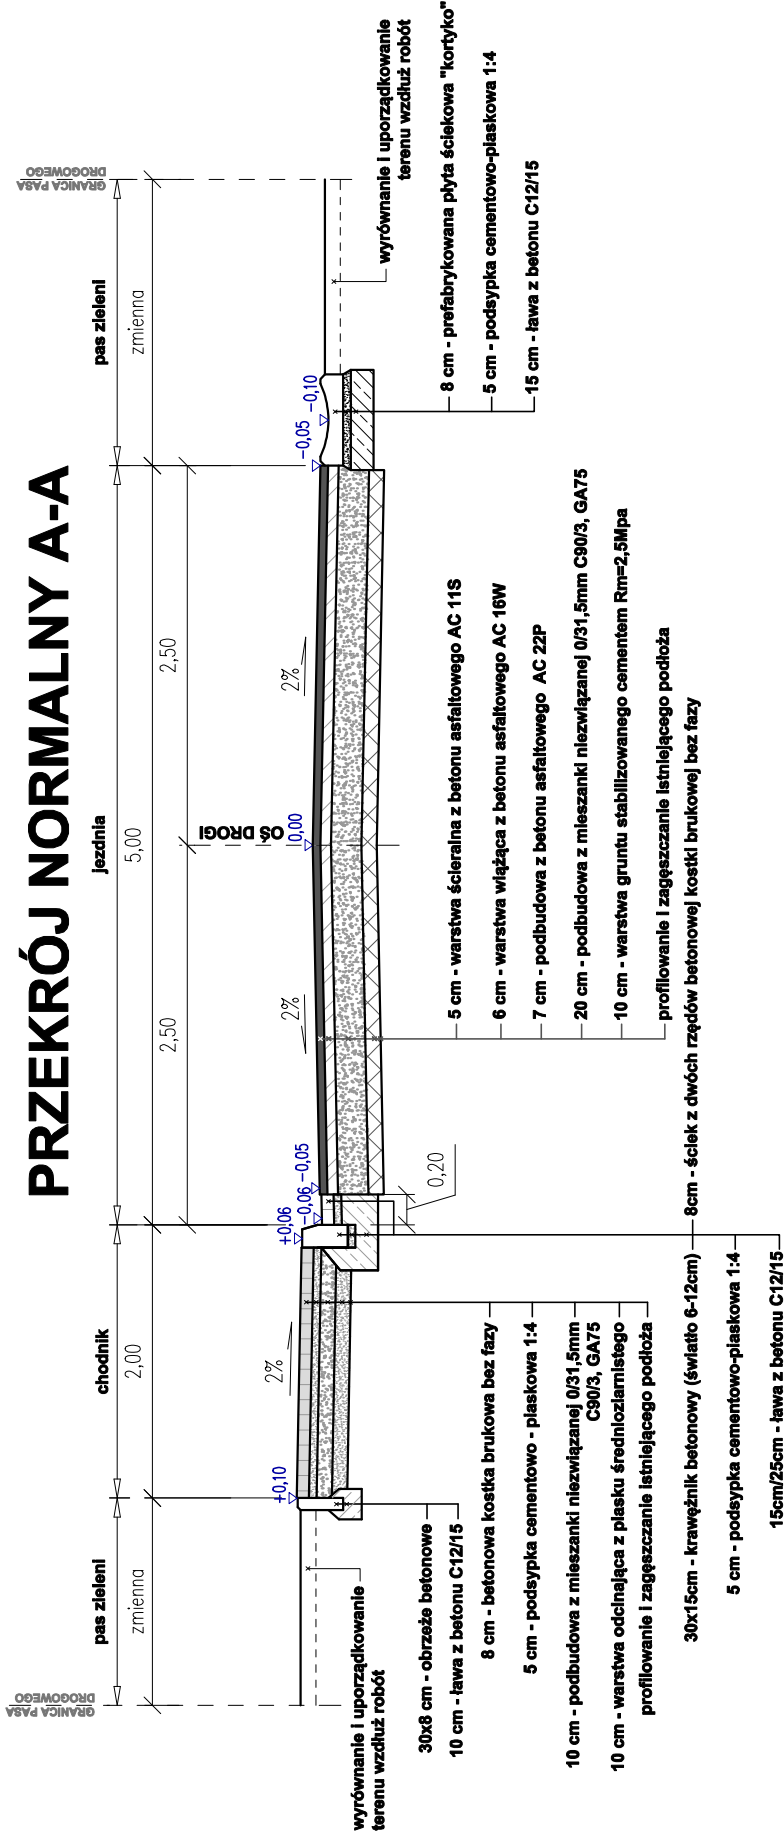

	"PROGAMP" PAWEŁ RATUŚ		NIP: 973-084-59-21	
	TEL: 666 612 633	E-MAIL: PAWELRATUS@WP.PL		
Stadium:	DOKUMENTACJA TECHNICZNA			
Branża:	DRGOWA			
Obiekt:	PRZEBUDOWA DROGI POWIATOWEJ NR 1210F - UL. ASNYKA W M. SZCZANIEC			
Przedmiot:	PRZEKROJE NORMALNE			
Zakres:	Imię, nazwisko	Specjalność	Numer upr.	Skala
Opracował:	mgr inż. Paweł Ratus			1:50
				Nr rys.
				3.0
				Data
				05/2024

Inwestor:
Gmina Szczaniec
ul. Herbowa 30
66-225 Szczaniec

Adres inw.:
powiat świebodziński
gmina Szczaniec
m. Szczaniec